

LEYENDA DE SUELO DOTACIONAL

ZONAS VERDES

- AL Area de juego
- JL Jardines
- QL Parques urbanos
- NL Parques naturales

EQUIPAMENTOS

ED EDUCATIVO-CULTURAL

- ED-CC Centro cultural
- ED-CP Centro de educación primaria
- ED-CS Centro de educación secundaria
- ED-CE Centro de educación especial

RD DEPORTIVO-RECREATIVO

- RD-DE Deportivo
- RD-SR Socio recreativo

TD ASISTENCIAL

- TD-RA Residencial asistencial
- TD-CS Sanitario centro de salud
- TD-RE Religioso

ID INFRAESTRUCTURA SERVICIO URBANO

- ID-CE Cementerio
- ID-AA Abastecimiento de aguas
- ID-ED Evacuación y depuración
- ID-IE Electricidad
- ID-IT Telefonía
- ID-IG Gas
- ID-OT Otros servicios

AD ADMINISTRATIVO-INSTITUCIONAL

- AD-ES Administrativo estatal
- AD-LO Administrativo local

DM DOTACIONAL MÚLTIPLE

RED VIARIA, APARCAMIENTO Y AREAS PEATONALES

- RV Vial de tránsito
- PV Áreas peatonales
- AV Aparcamiento

SIMBOLOGIA PLANEAMIENTO



- LIMITE SUELO URBANO
- ALINEACIÓN DE LA CALLE

SUELO DOTACIONAL

ZV-QL	PARQUES
ZV-JL	JARDINES
ZV-AL	AREA DE JUEGOS
RV	RED VIARIA
AV	APARCAMENTOS
ED	EDUCATIVO-CULTURAL
RD	DEPORTIVO-RECREATIVO
TD	ASISTENCIAL
ID	INFRAESTRUCTURA SERVICIO URBANO
AD	ADMINISTRATIVO-INSTITUCIONAL

CUADRO DE SUPERFICIES DOTACIONES

ZONA VERDE	1.141,00 m2
DOTACIONAL	2.495,00 m2
VIALES	18.401,00 m2
CEMENTERIO	1.736,00 m2
ZONA DEPORTIVA	11.317,00 m2
EDAR	1.355,00 m2
ALMACEN Y DEPOSITOS DE AGUA	301,00 m2

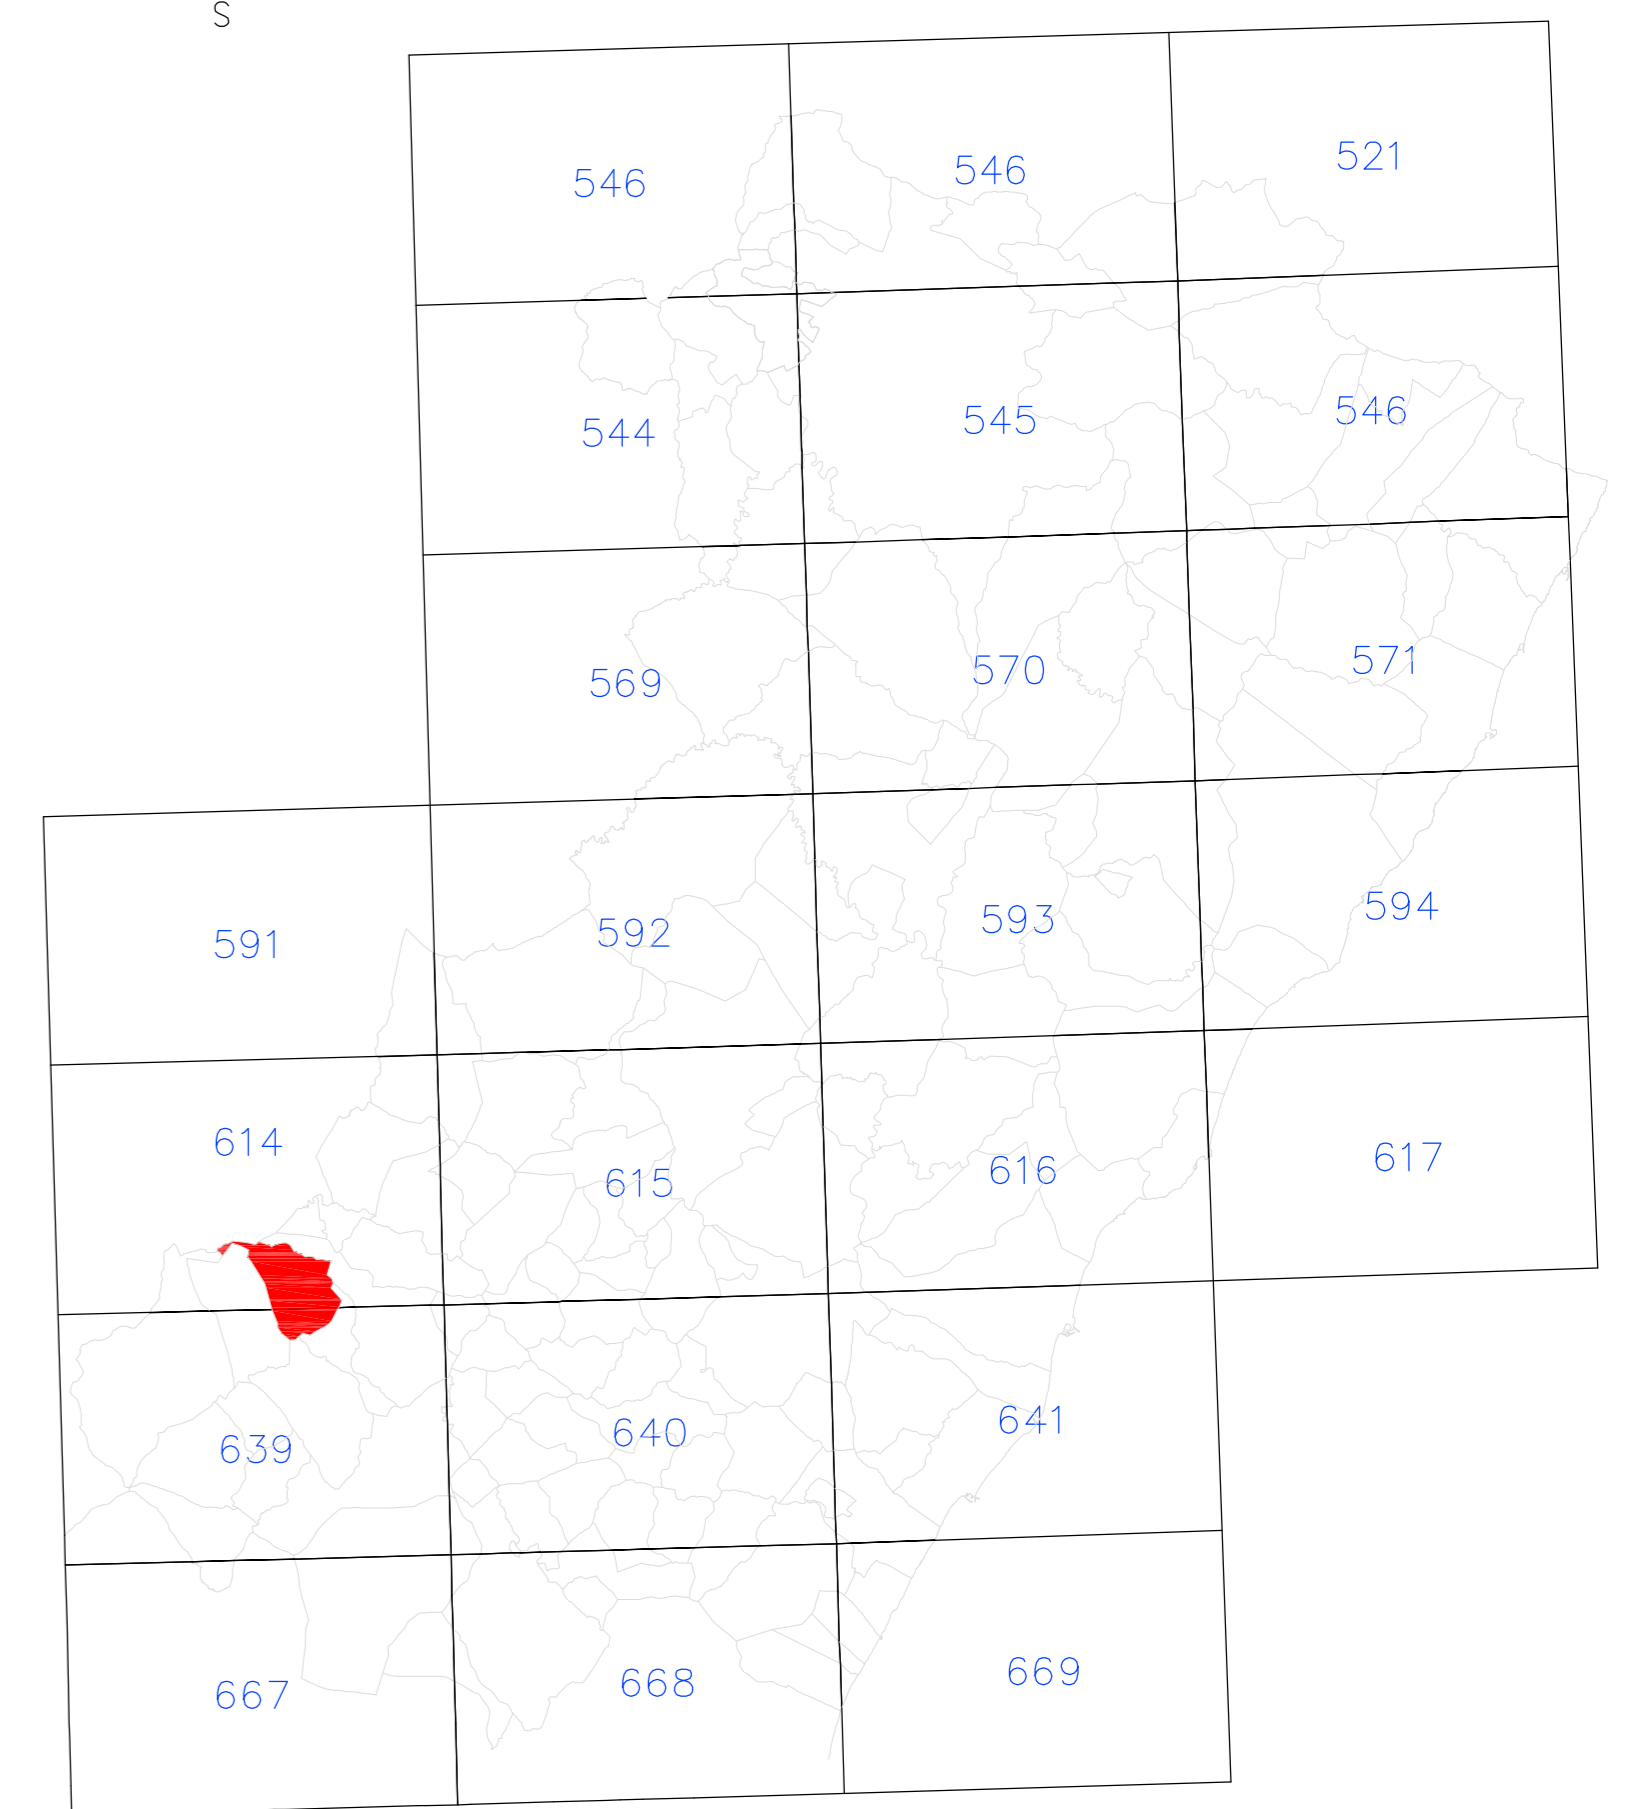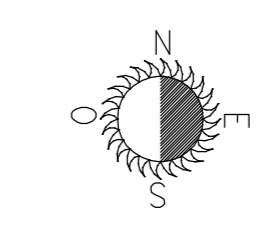

PLANOS DE ORDENACIÓN

PLAN GENERAL DE ORDENACIÓN URBANA MUNICIPIO DE PINA DE MONTALGRAO

POMOTOR:

EXCMO. AYUNTAMIENTO DE PINA DE MONTALGRAO.



EQUIPO REDACTOR:

FRANCISCO CORRAL FERNANDEZ

estudio 2
ESTUDIOS Y PROYECTOS
PALANCA PROYECTOS S.L.P.
C/ Sagunto nº33 P-1º
12400 - SEGORBE -
TEL y FAX: 964-71-13-97
EMAIL : ESTUDIO2SEGORBE@gmail.com

Arquitecto colegiado nº 05957

FECHA: Abril 2015	ESCALA: 1 / 2000	Nº PLANO: 0-4
-----------------------------	----------------------------	-------------------------

RED PRIMARIA DE DOTACIONES SUELO URBANO